


URSCHRIFT


BEBAUUNGSPLAN UND BEGRÜNDUNG

Stand der Planung	gemäß § 4 (1) BauGB gemäß § 3 (2) BauGB	gemäß § 10 (1) BauGB	
22.4.2004			

GEMEINDE ALGERMISSEN OT LÜHNDE BEBAUUNGSPLAN NR. 4 „SPORTPLATZ“ 3. ÄNDERUNG

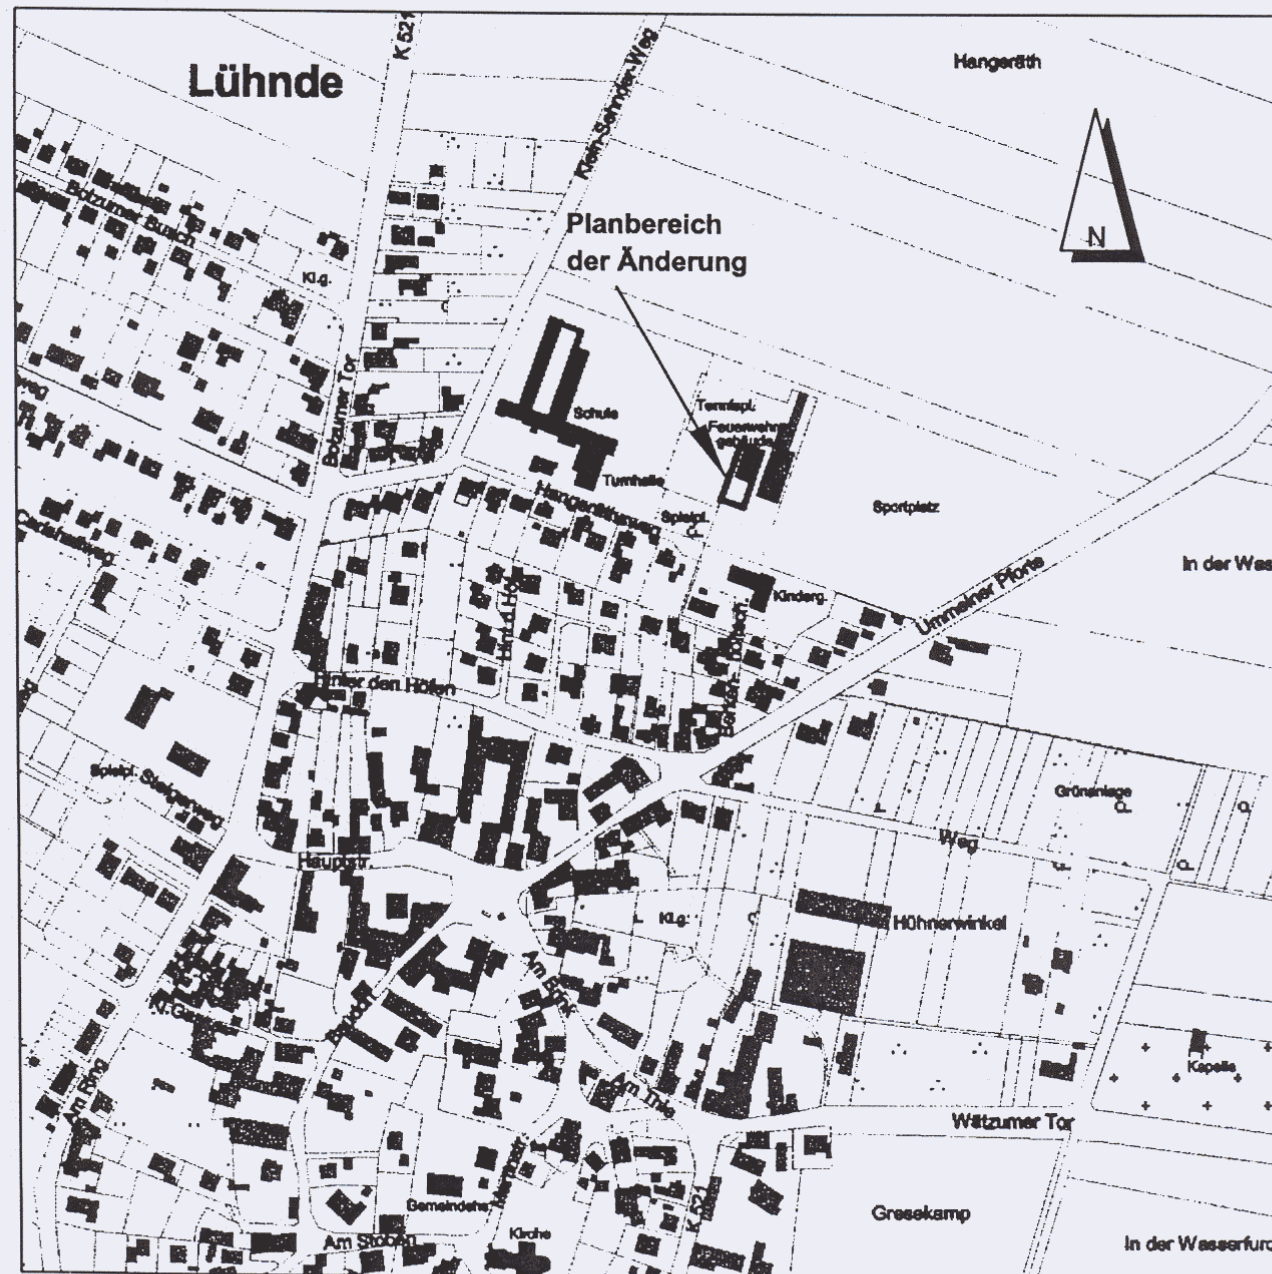

Bebauungsplan Nr. 4 „Sportplatz“, 3. Änderung

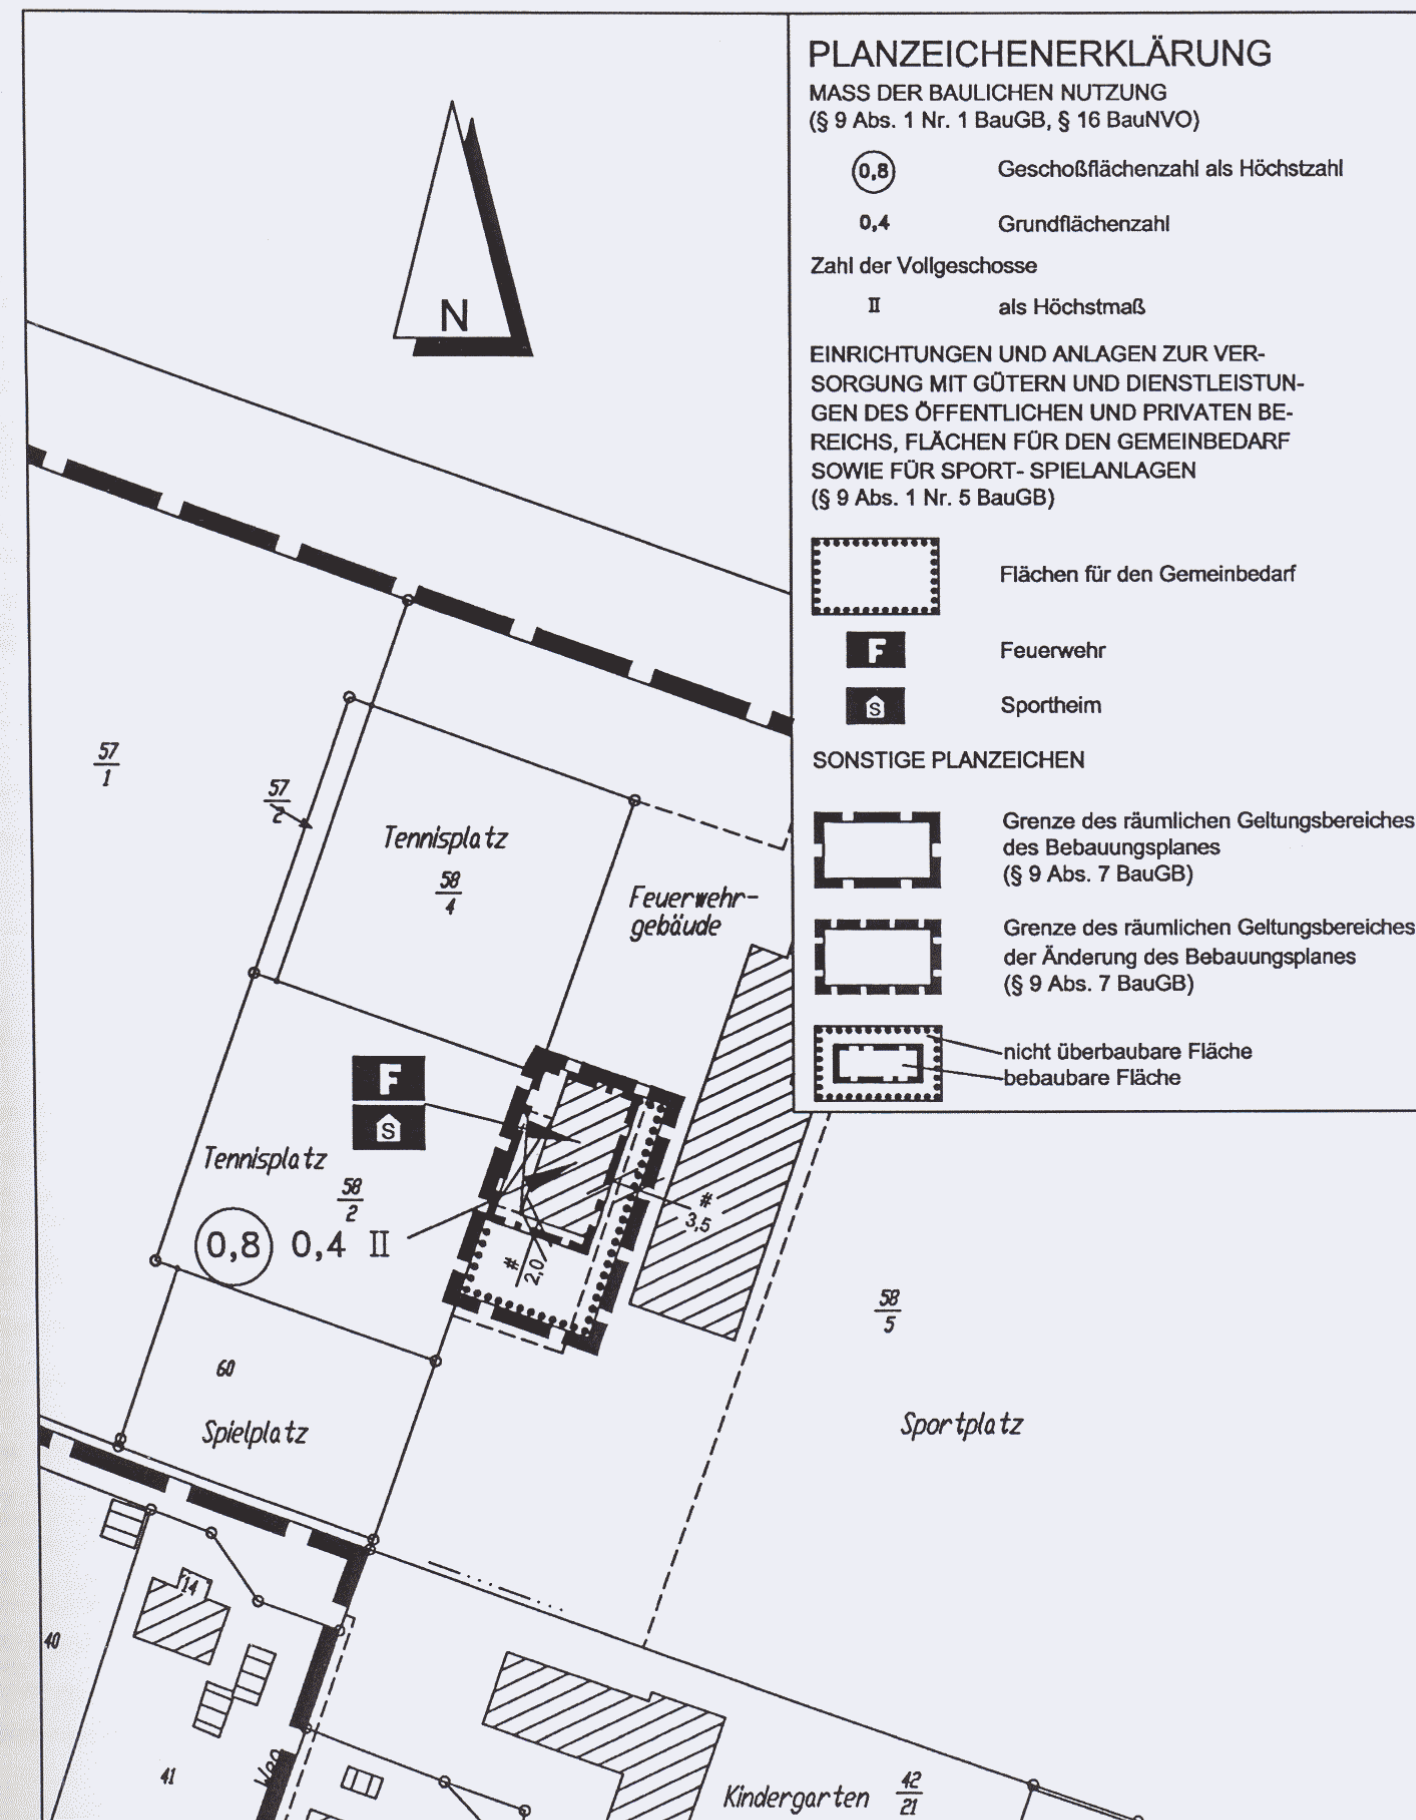

URSCHRIFT

BEBAUUNGSPLAN UND BEGRÜNDUNG

Stand der Planung	gemäß § 4 (1) BauGB gemäß § 3 (2) BauGB	gemäß § 10 (1) BauGB	
22.4.2004			

GEMEINDE ALGERMISSEN OT LÜHNDE BEBAUUNGSPLAN NR. 4 „SPORTPLATZ“ 3. ÄNDERUNG

